

| Numero di fogli | FOGLI | NUMERO | CONTENUTO | APPROVAZIONE |
|-----------------|---------------------|--------|-----------|--------------|
| 3 | 08.01, 08.02, 08.03 | RT | RT | RT |
| 0 | 08.04, 08.05, 08.06 | RT | RT | RT |


Adottato dal Consiglio Comunale con deliberazione n. ... del / / ...
 Approvato definitivamente dal C.C. con deliberazione n. ... del / / ...



| | |
|----------------------|-------------------------|
| Autore del progetto: | Arch. Alessandro Biondi |
| Autore del disegno: | Arch. Francesco Dondi |

| | |
|-----------------------|-----------------------|
| Ing. Flavio Lavezzi | Ing. Antonio Gatti |
| | Ing. Silvia Geronzi |
| Ing. Riccardo Taccari | Ing. Riccardo Taccari |

SEPTA S.p.A. SOCIETA' DI INGEGNERIA
 Via Monte Nero, 50/C
 27020 Mortara (PV)
 PAVIA IVA 02337050194 - P.E.A. PV - 255033

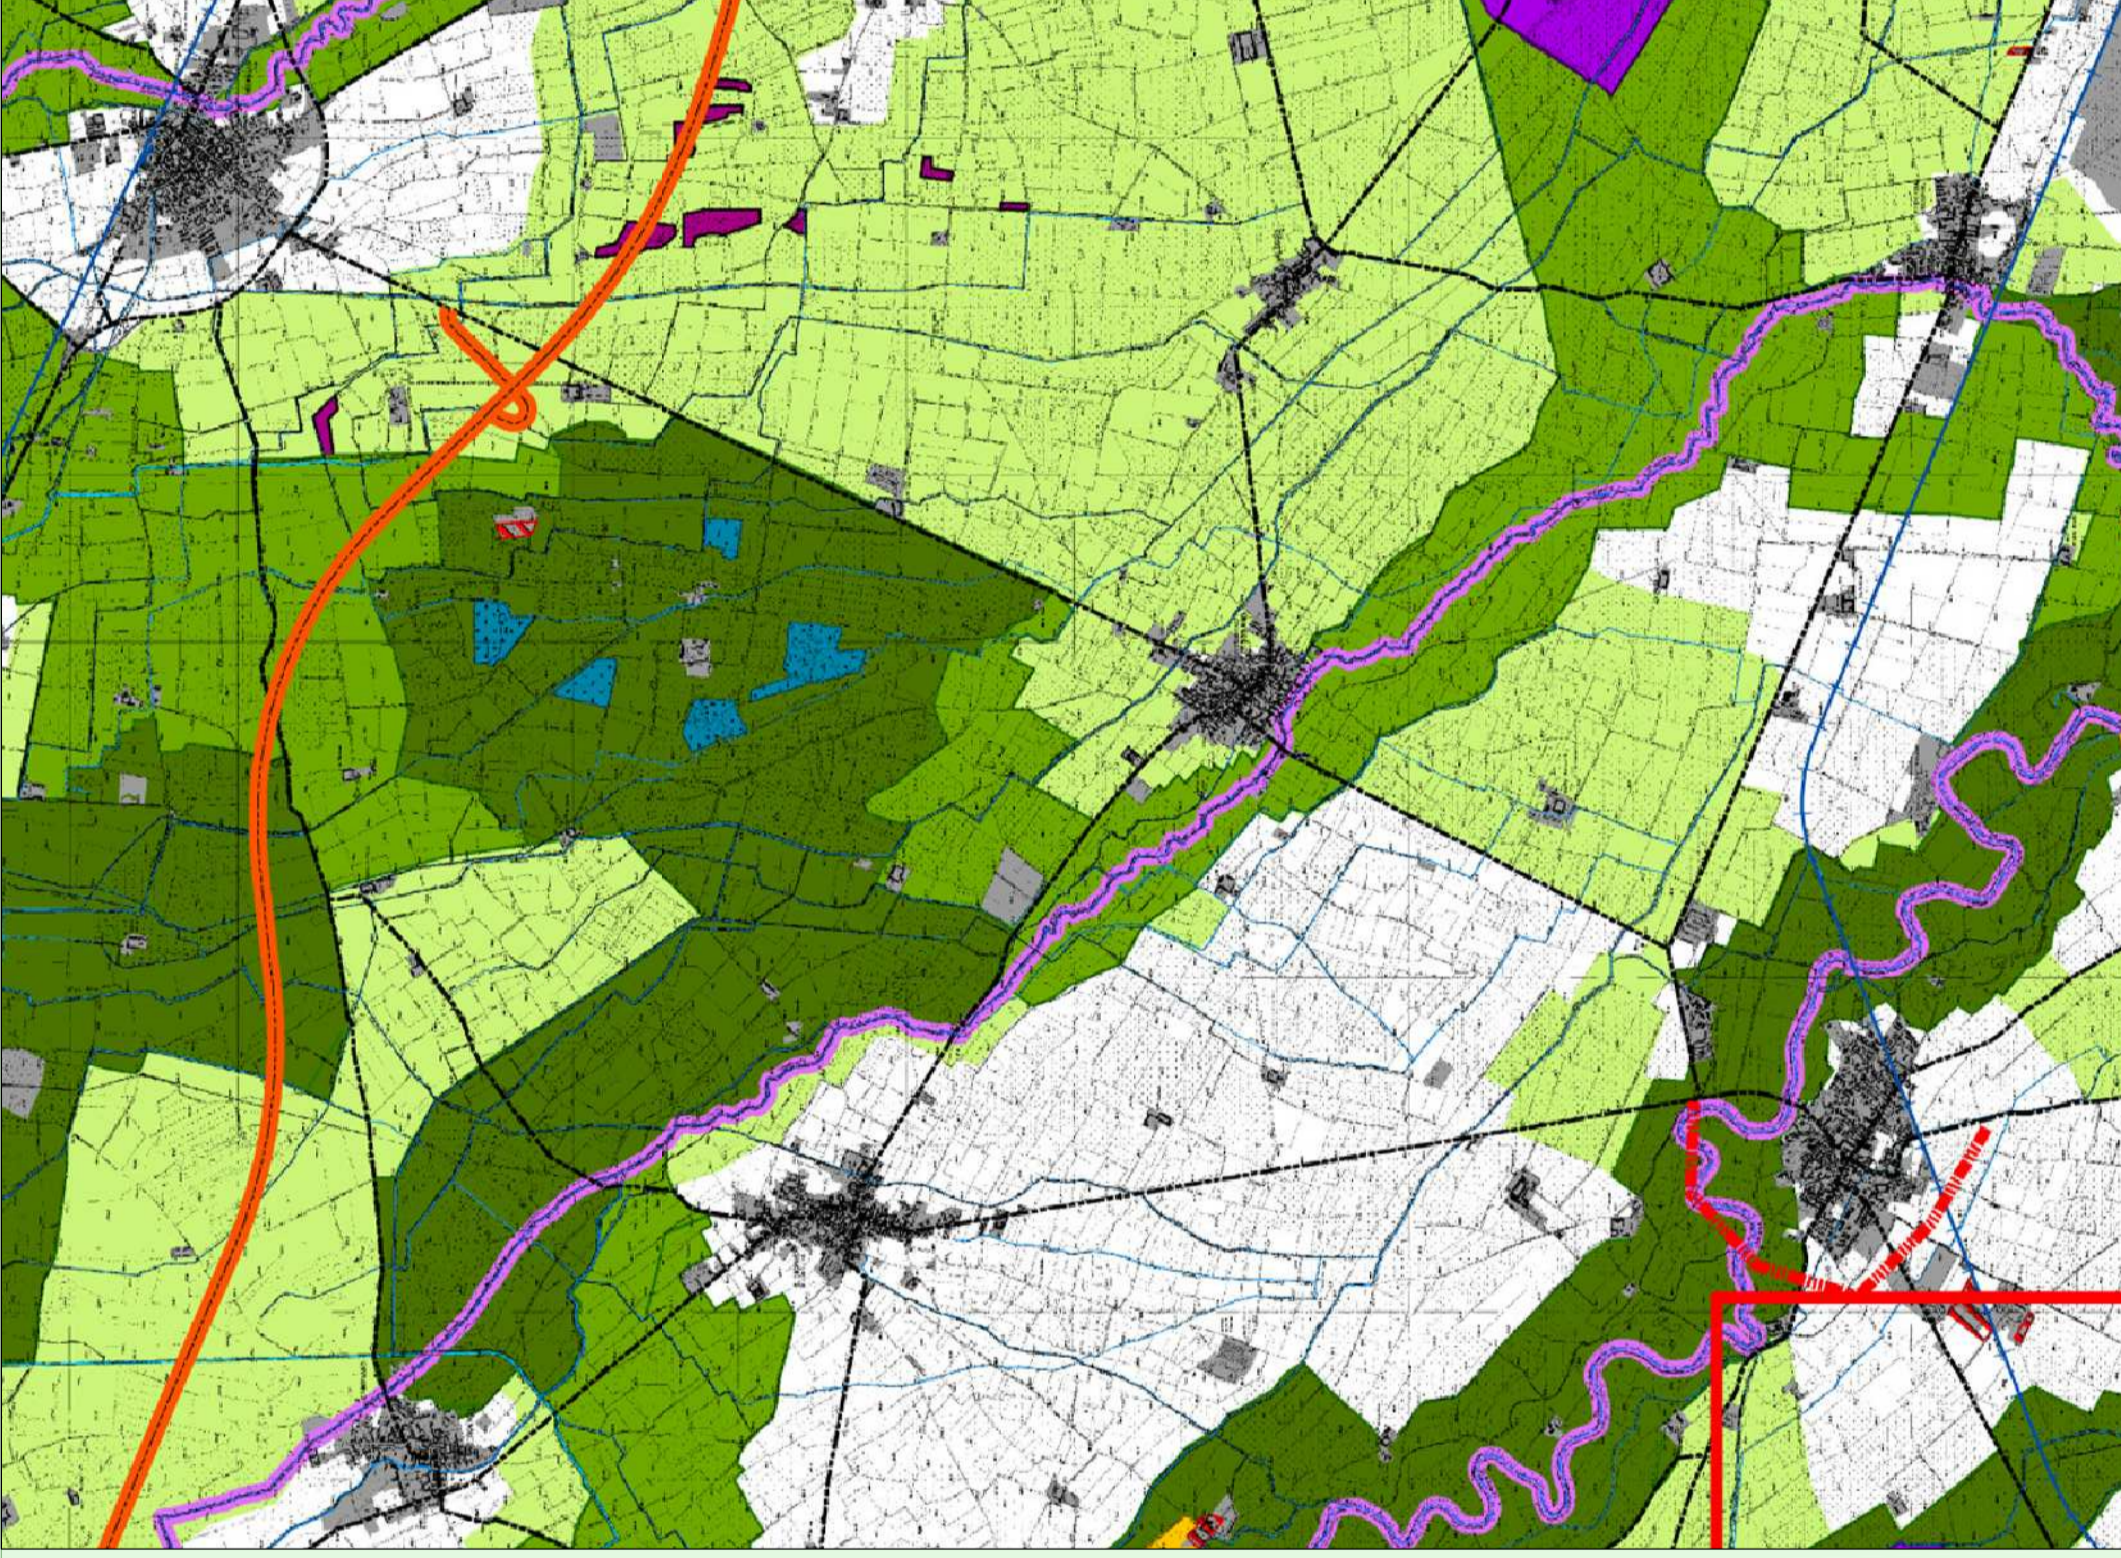

- Legenda**
- Capiisaldi sorgenti in ambito pianiziale
 - Capiisaldi sorgenti in ambito collinare e montano
 - Ambiti di connessione ecologica
 - Ambiti di riqualificazione ecosistemica
 - Aree di interesse naturalistico in ambito pianiziale
 - Corsi d'acqua di rilievo idrobiologico
 - Varchi di permeabilità residuale da salvaguardare
 - Elementi di connessione ad ulteriore supporto per le reti locali
 - Habitat di interesse comunitario e Habitat Corine
 - Corpi idrici superficiali
 - Zone umide e aree palustri
 - Autostrada Broni-Mortara
 - Nuove previsioni viabilistiche
 - Interporto di Mortara
 - Impianti trattamento rifiuti
 - Ambiti Territoriali Estrattivi
 - Autostrade esistenti
 - Strade esistenti
 - Linee ferroviarie
 - Urbanizzato